


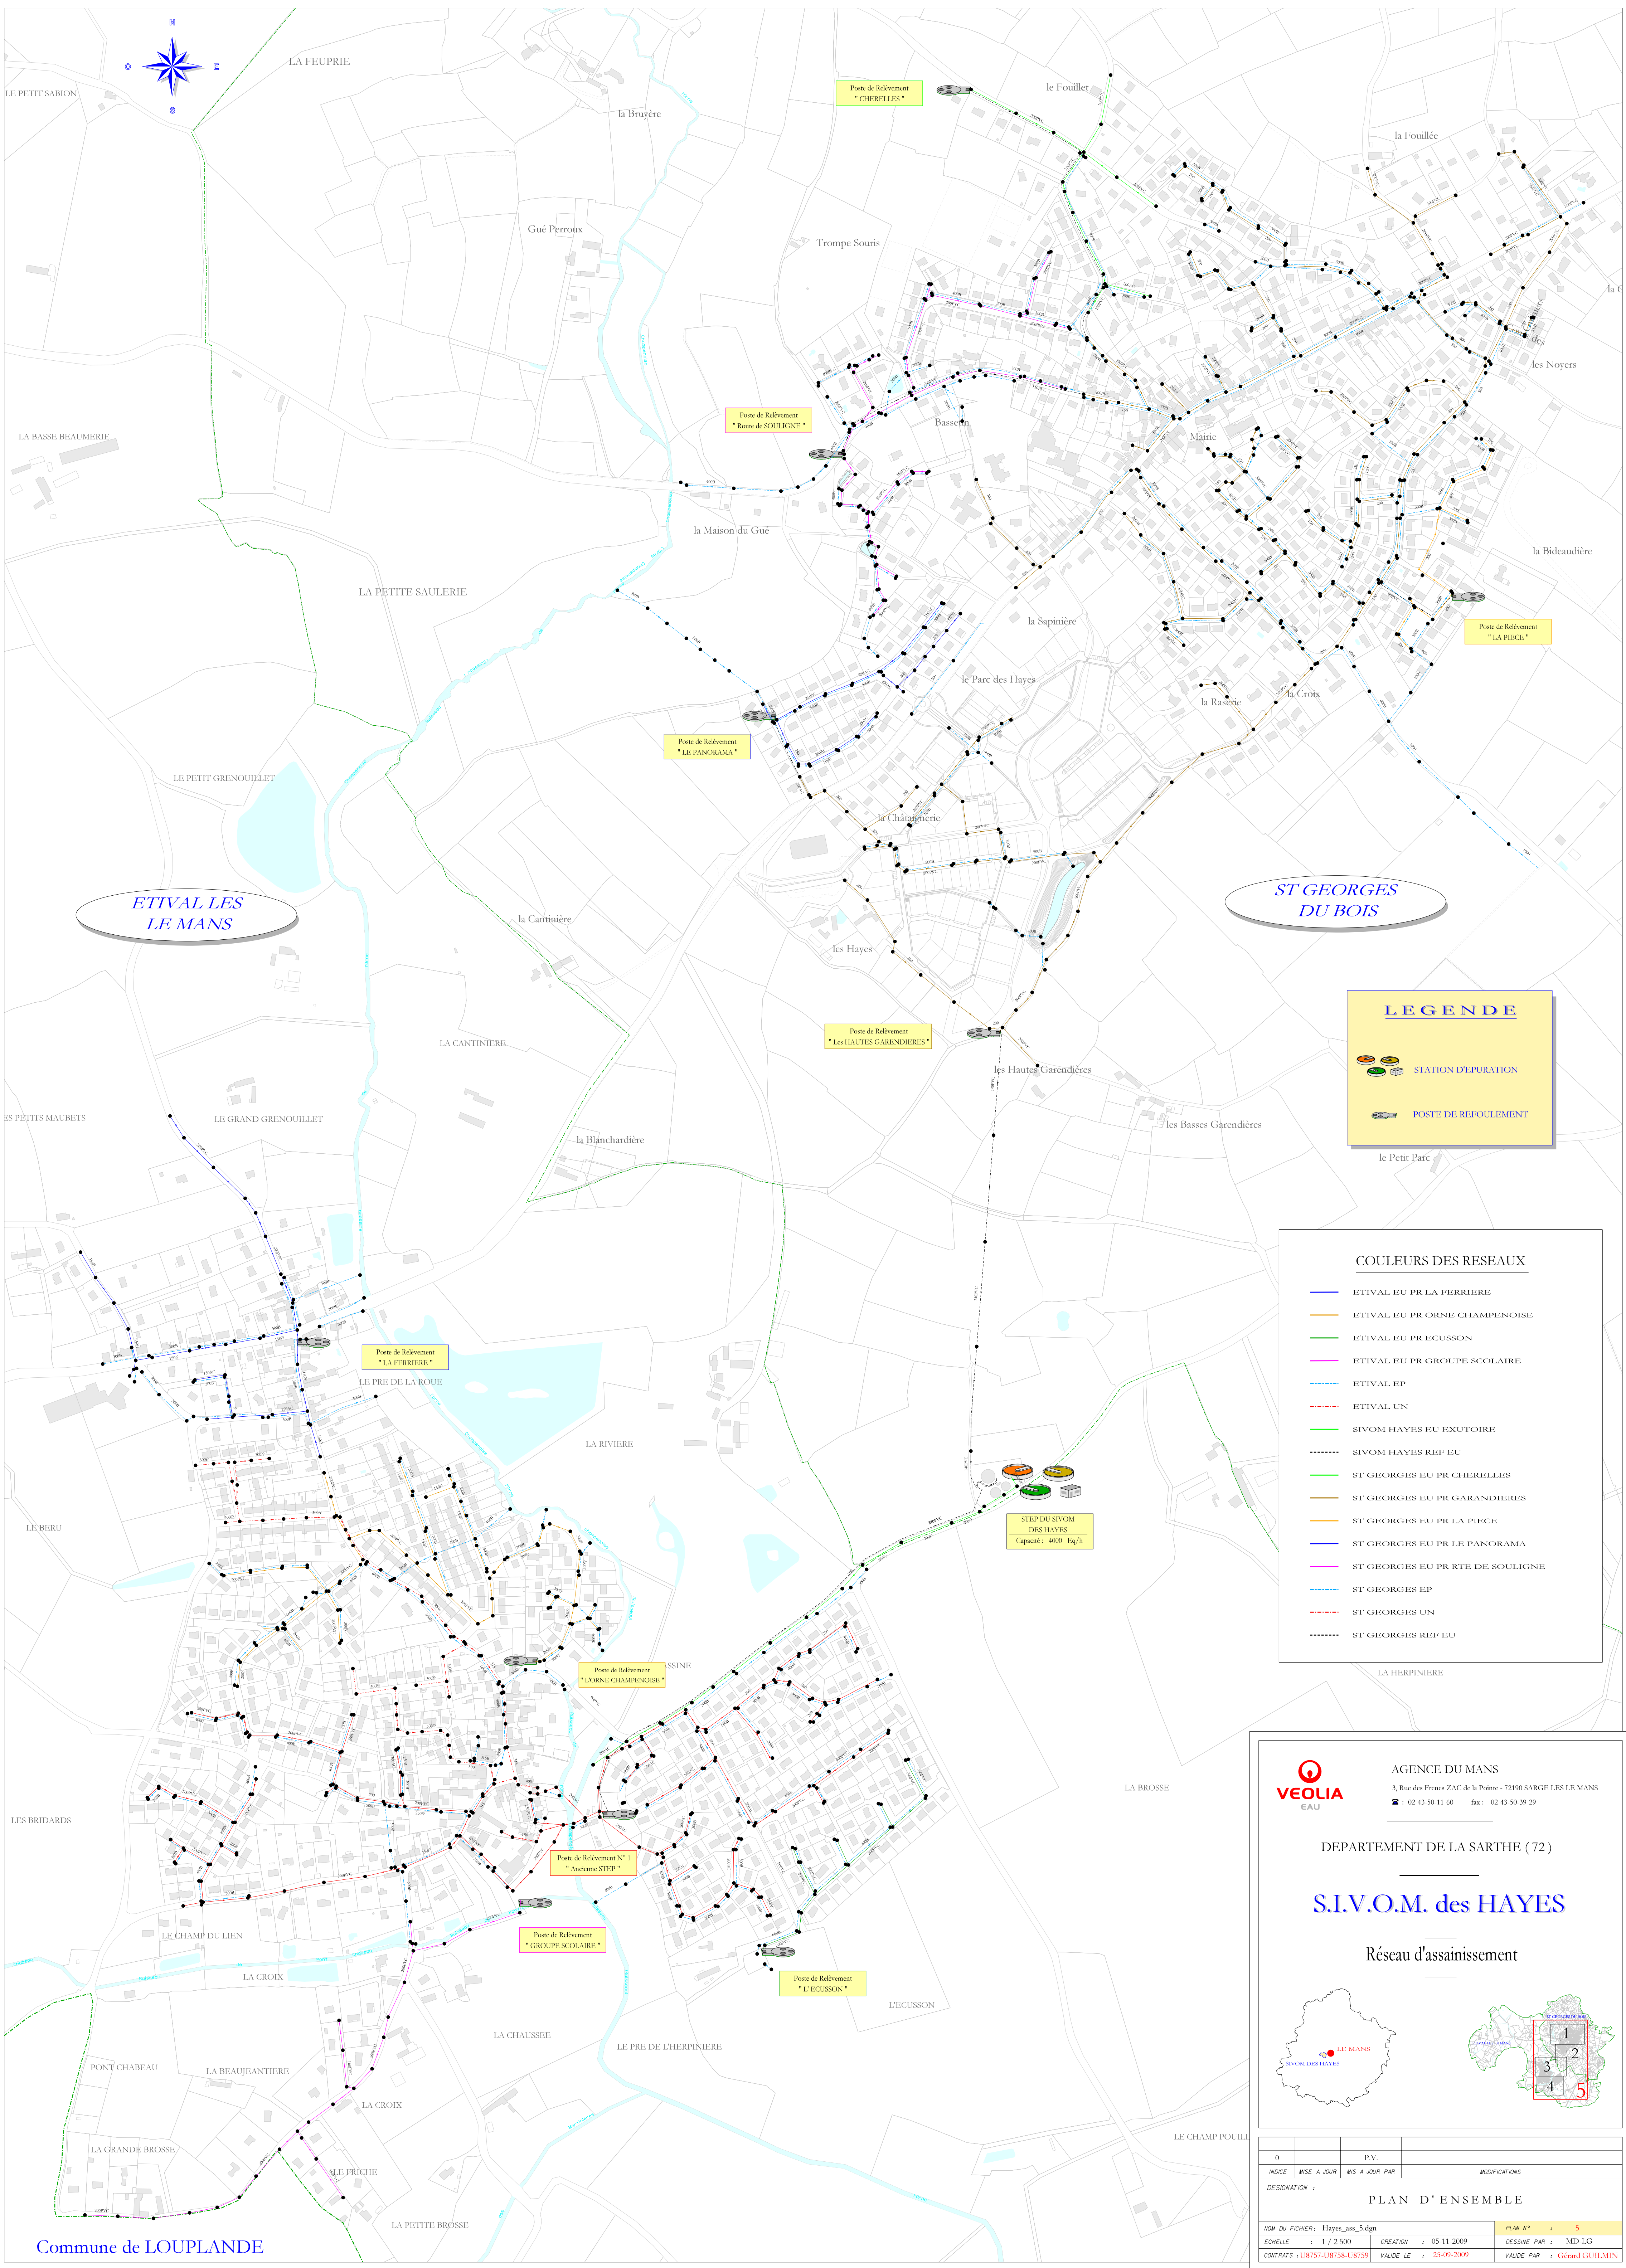

AGENCE DU MANS
1, Rue des Frères ZAC de la Patte - 72100 SARGÉ-LES-LE-MANS
☎ : 02 43 50 11 40 - fax : 02 43 50 39 29

DEPARTEMENT DE LA SARTHE (72)

S.I.V.O.M. des HAYES

Réseau d'assainissement

O		P.V.	
NOUVEAU	DATE A JOUR	DATE A JOUR	MODIFICATIONS
DESIGNATION :			
PLAN D'ENSEMBLE			
NOM DU FICHIER : HAYES_mans_5.dgn		PLAN N° : 5	
ÉCHELLE : 1 / 2 500	CRÉATION : 05-11-2009	DESSINÉ PAR : MD-LIS	
CONTRÔLE : JLR/ST-L/8758-18759	VALIDÉ LE : 25-09-2009	VALIDÉ PAR : Gérard GUILLEMIN	