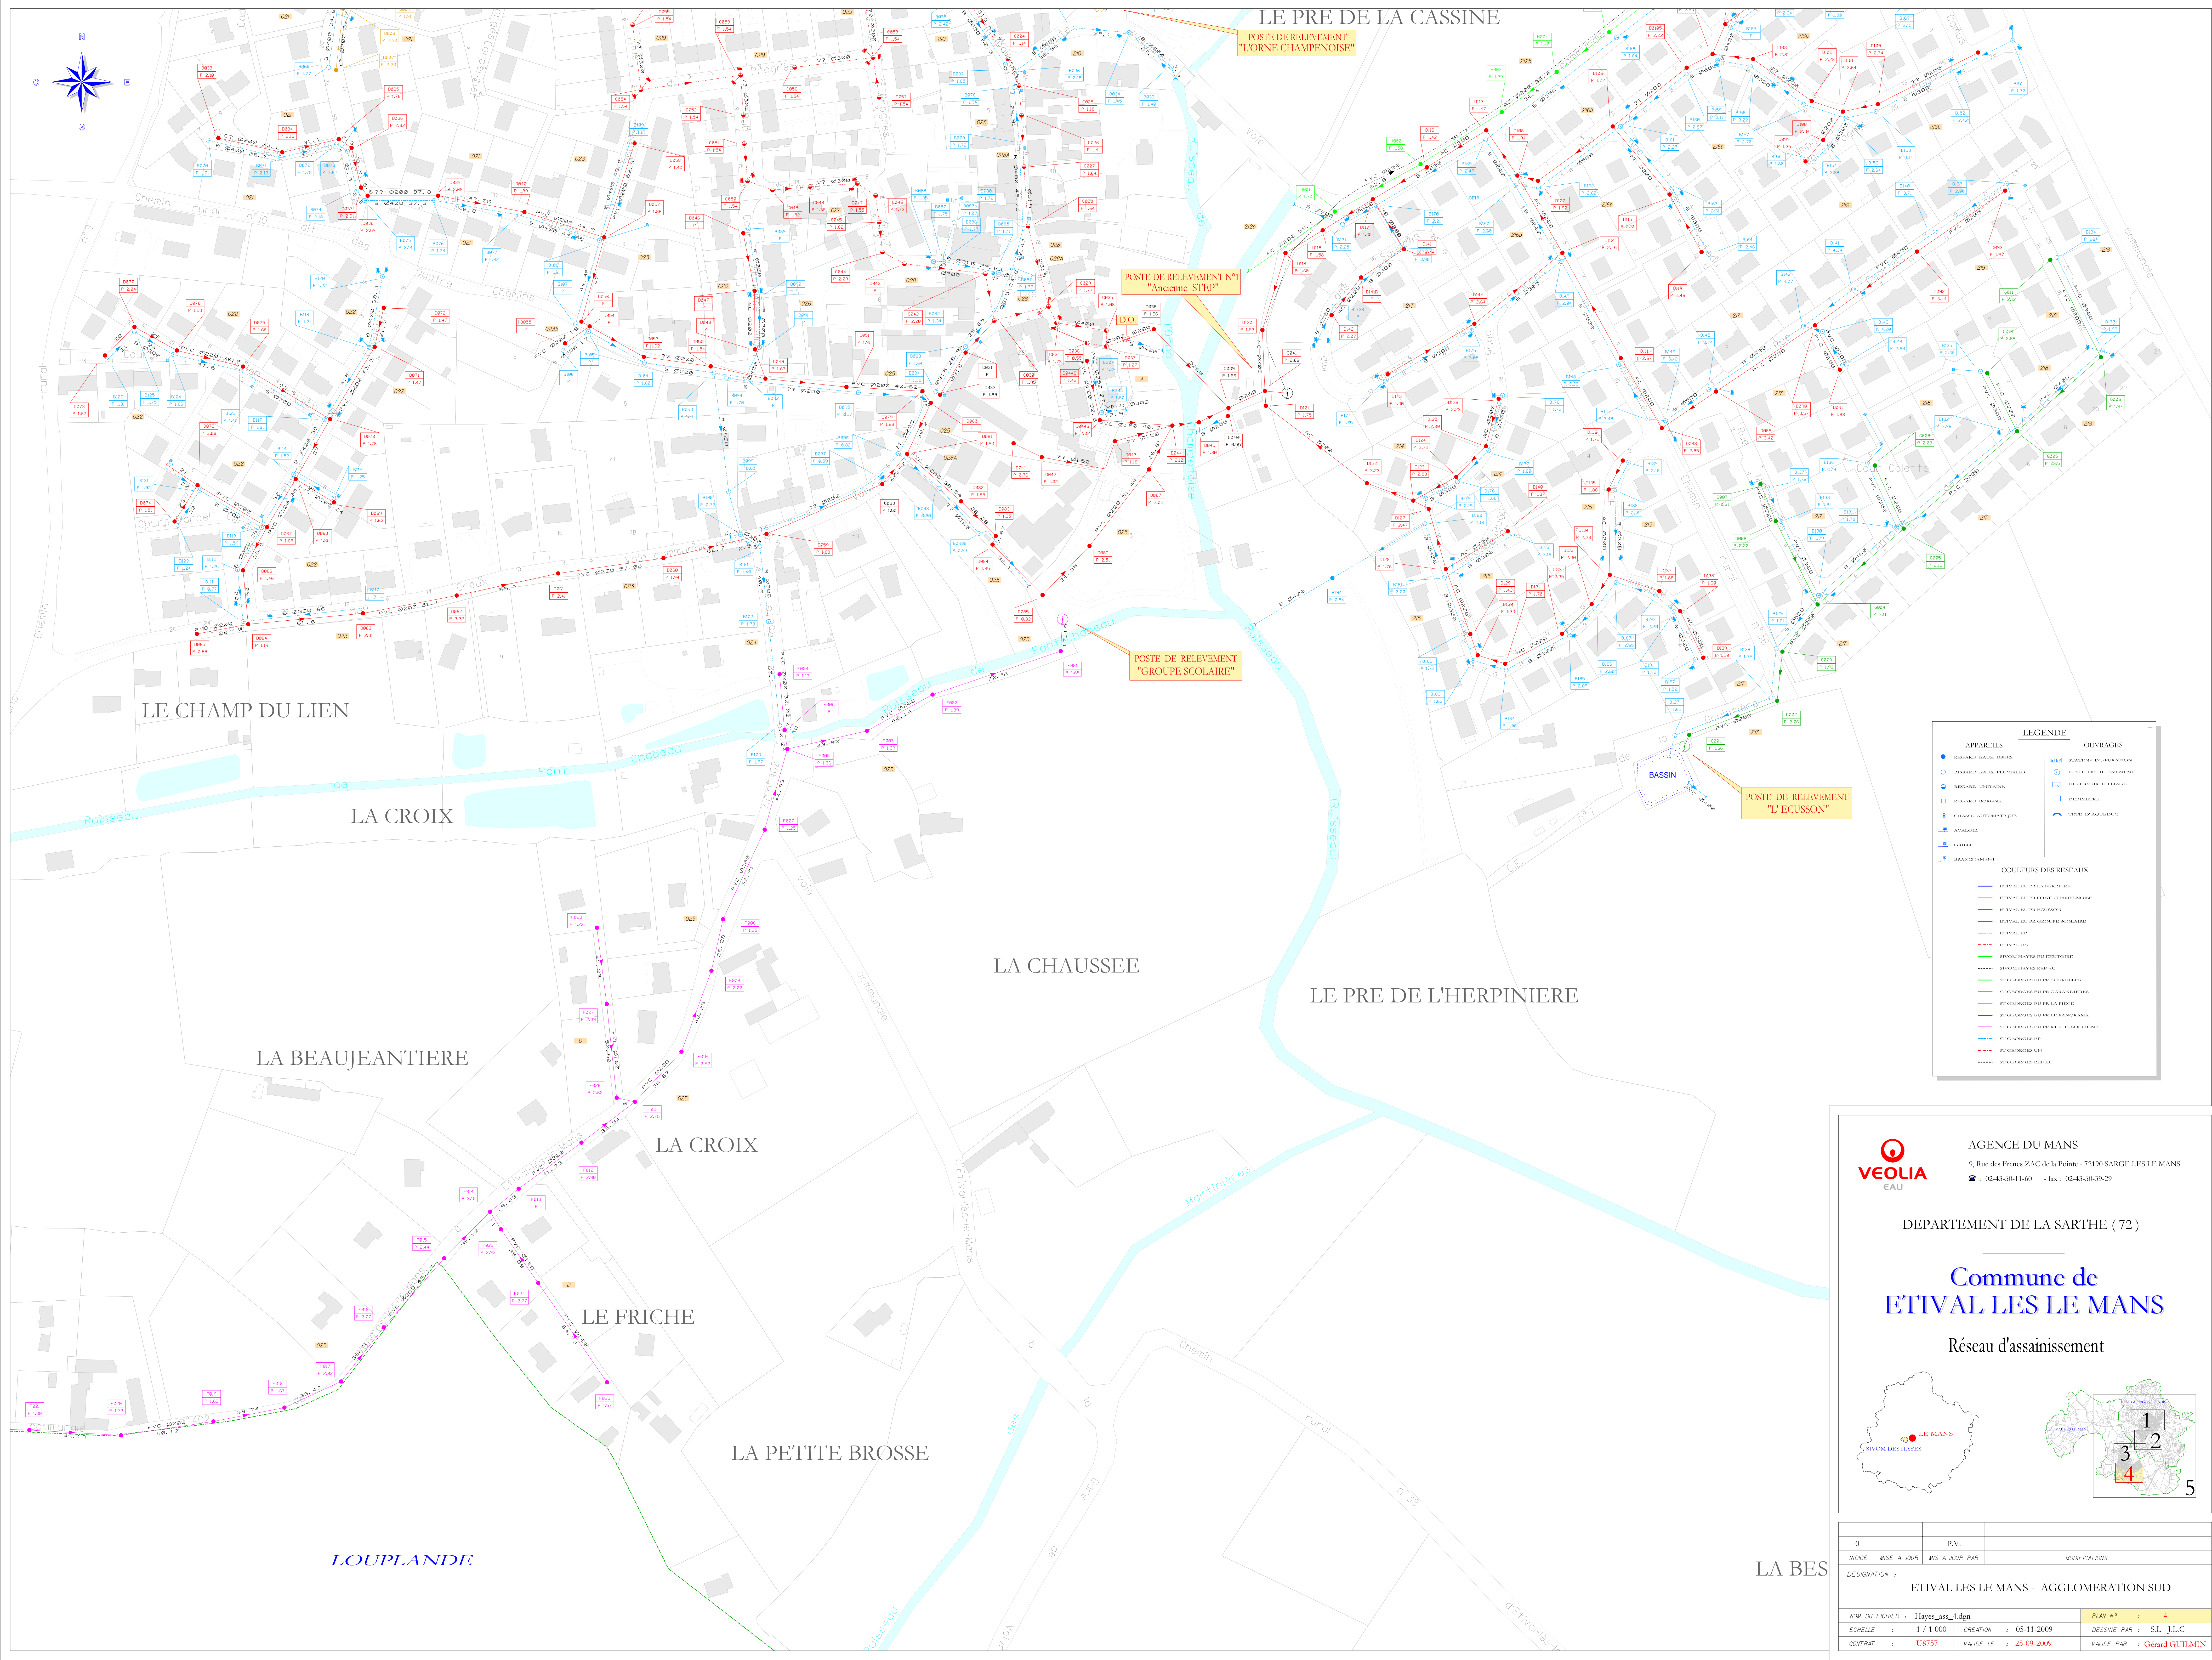






AGENCE DU MANS

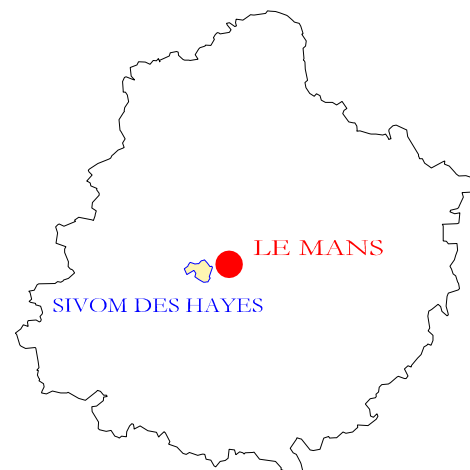
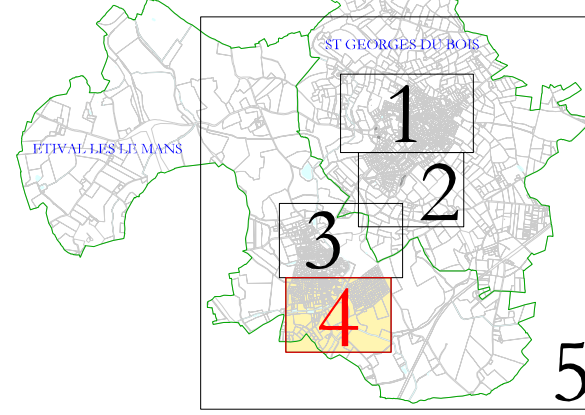
9, Rue des Frères ZAC de la Pointe - 72190 SARGE LES LE MANS

☎ : 02-43-50-11-60 - fax : 02-43-50-39-29

DEPARTEMENT DE LA SARTHE (72)

Commune de ETIVAL LES LE MANS

Réseau d'assainissement

0		P.V.	
INDICE	MISE A JOUR	MS A JOUR PAR	MODIFICATIONS

DESIGNATION : ETIVAL LES LE MANS - AGGLOMERATION SUD

NOM DU FICHER : Haves_ass_4dgn	PLAN N° : 4
ECHELLE : 1 / 1 000	DESSINE PAR : S.L. - J.L.C
CONTRAT : U8757	VALIDE LE : 25-09-2009
	VALIDE PAR : Gérard GUILLON